


Fackverk - 1 st

Vikt: 74 kg/st

AVSTYVNINGAR ENLIGT TVÄRSNITTSTABELL (KOLUMN AVSTYV.) OCH TAKSTOLSYSTEMETS STABILITET SKA DIMENSIONERAS SEPARAT.

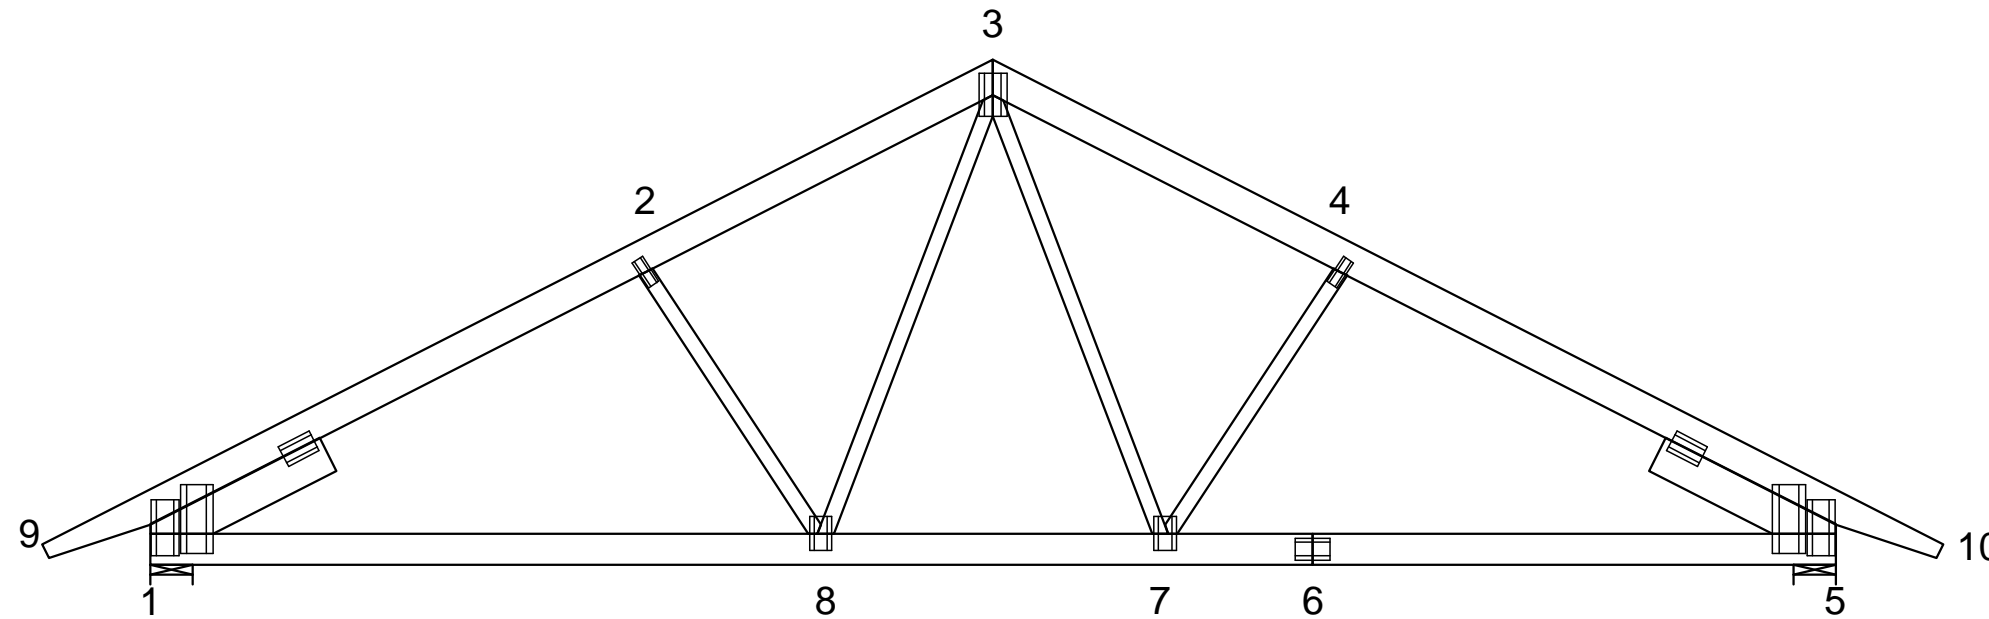

**ALLMÄNNA ANVISNINGAR:**

KONSTRUKTIONEN HAR BERÄKNATS MED DATAPROG. "TRUSSCON". LIC.NR: 1245  
 DIM. NORM TVÄRSNITT: EN 1995-1-1:2004 + SS-NA  
 LASTER: EN 1991 + SS-NA  
 FULLSTÄNDIGA RESULTAT ENLIGT BERÄKNINGSUTSKRIFT

**GENERELLA UPPGIFTER:**

MATERIALBREDD: (mm) 45  
 LASTBREDD MAX: (mm) 1200  
 KLIMATKLASS: 2  
 SÄKERHETSKLASS: 2  
 AVSTYVNINGAR: SE TVÄRSNITTSTABELL  
 TAKSTOLSFABRIKEN ÖVERVAKAS AV SP CERTIFIERING  
 PRODUKTCERTIFIKAT 0402-CPR-456502

**BELASTNINGAR (N/m²):**

SNÖLAST (GRUNDVÄRDE, 400 m.ö.h.): 2000  
 VINDLAST (GRUNDVÄRDE): 900  
 NYTTIG LAST: NR FRI  
 1 500

EGENLASTER: SE TVÄRSNITTS-TABELL  
 ÖVRIGA LASTER ENLIGT BERÄKNINGSUTSKRIFT.

**UPPLAGSREAKTIONER BROTTGR. (N):**

KNUT NR	RIKTN.	LK P MAX	LK M MAX	LK K MIN	LK K MAX	U-BR MM
1	Hori	0	0	0	2483	
1	Vert	6457	18876	-241	19840	106
5	Vert	6457	18876	-241	19840	106

TOLERANS FÖRBANDSPACERING: 8 mm

TVÄRSNITT: BREDD 45 mm					
KONSTR.-DEL	HÖJD mm	KVAL.	AVSTYV. mm	LAST N/m²	NG. %
3-9	145	C24	375	650	79
3-10	145	C24	375	650	79
5-1	145	C24	Helt	300	66
2-8	70	C14	Ingen		66
4-7	70	C14	Ingen		66
3-7	70	C14	Ingen		43
3-8	70	C14	Ingen		39
Kil 1	170	C24			37
Kil 5	170	C24			37

FÖRBAND - EXKL. SKARVAR:					
KNUT NR	FÖRB.-LITT	BREDD mm	LÄNGD mm	NG. %	
1	GNT100S	130	258	84	
2	GNT100S	55	139	35	
3	GNT100S	130	198	75	
4	GNT100S	55	139	35	
5	GNT100S	130	258	83	
7	GNT100S	103	159	81	
8	GNT100S	103	159	77	
1: 2	GNT100S	152	317	73	
1: 3	GNT100S	103	159	77	
5: 2	GNT100S	152	317	73	
5: 3	GNT100S	103	159	78	

FÖRBAND - SKARVAR:				
KNUT NR	FÖRB.-LITT	BREDD mm	LÄNGD mm	NG. %
6	GNT100S	103	159	80

**MAX DEFORMATION I BRUKSGRÄNS (mm):**

KNUT NR	VERT.	HORIS.	LK NR.
3-4	9.4	-0.5	18 (6.14fin)
2-3	9.2	2.8	18 (6.14fin)
5	0.3	3.0	18 (6.14fin)

FÖR DEFORMATION I FLER PUNKTER - SE BER.UTSKRIFT

© RITNINGEN ÄR SKYDDAD ENLIGT UPPHOVSRÄTTSLAGEN OCH FÅR INTE KOPIERAS, SPRIDAS ELLER I ÖVRIGT ANVÄNDAS UTAN UPPHOVSMANNENS MEDGIVANDE.

VERSION: 2014 SR2  
 TID: 14.40

**LÄTTBALKEN AB**  
 Backgatan 8, S- 570 02 STOCKARYD  
 Tel. 0382-207 11, Fax 0382-203 88

RITAD KONSTR.AV <b>LH</b>	GRANSK	ARBETSNR. fackverk
Stockaryd, 20140815		

Fackverk

**SKALA 1:35(A3)**

KOD TYP POS	RITNINGNUMMER	REV.
-------------	---------------	------